


PLANO DE DRAGAGEM DO CANAL DE COTEGIPE - ZONEAMENTO
ESCALA 1:10.000

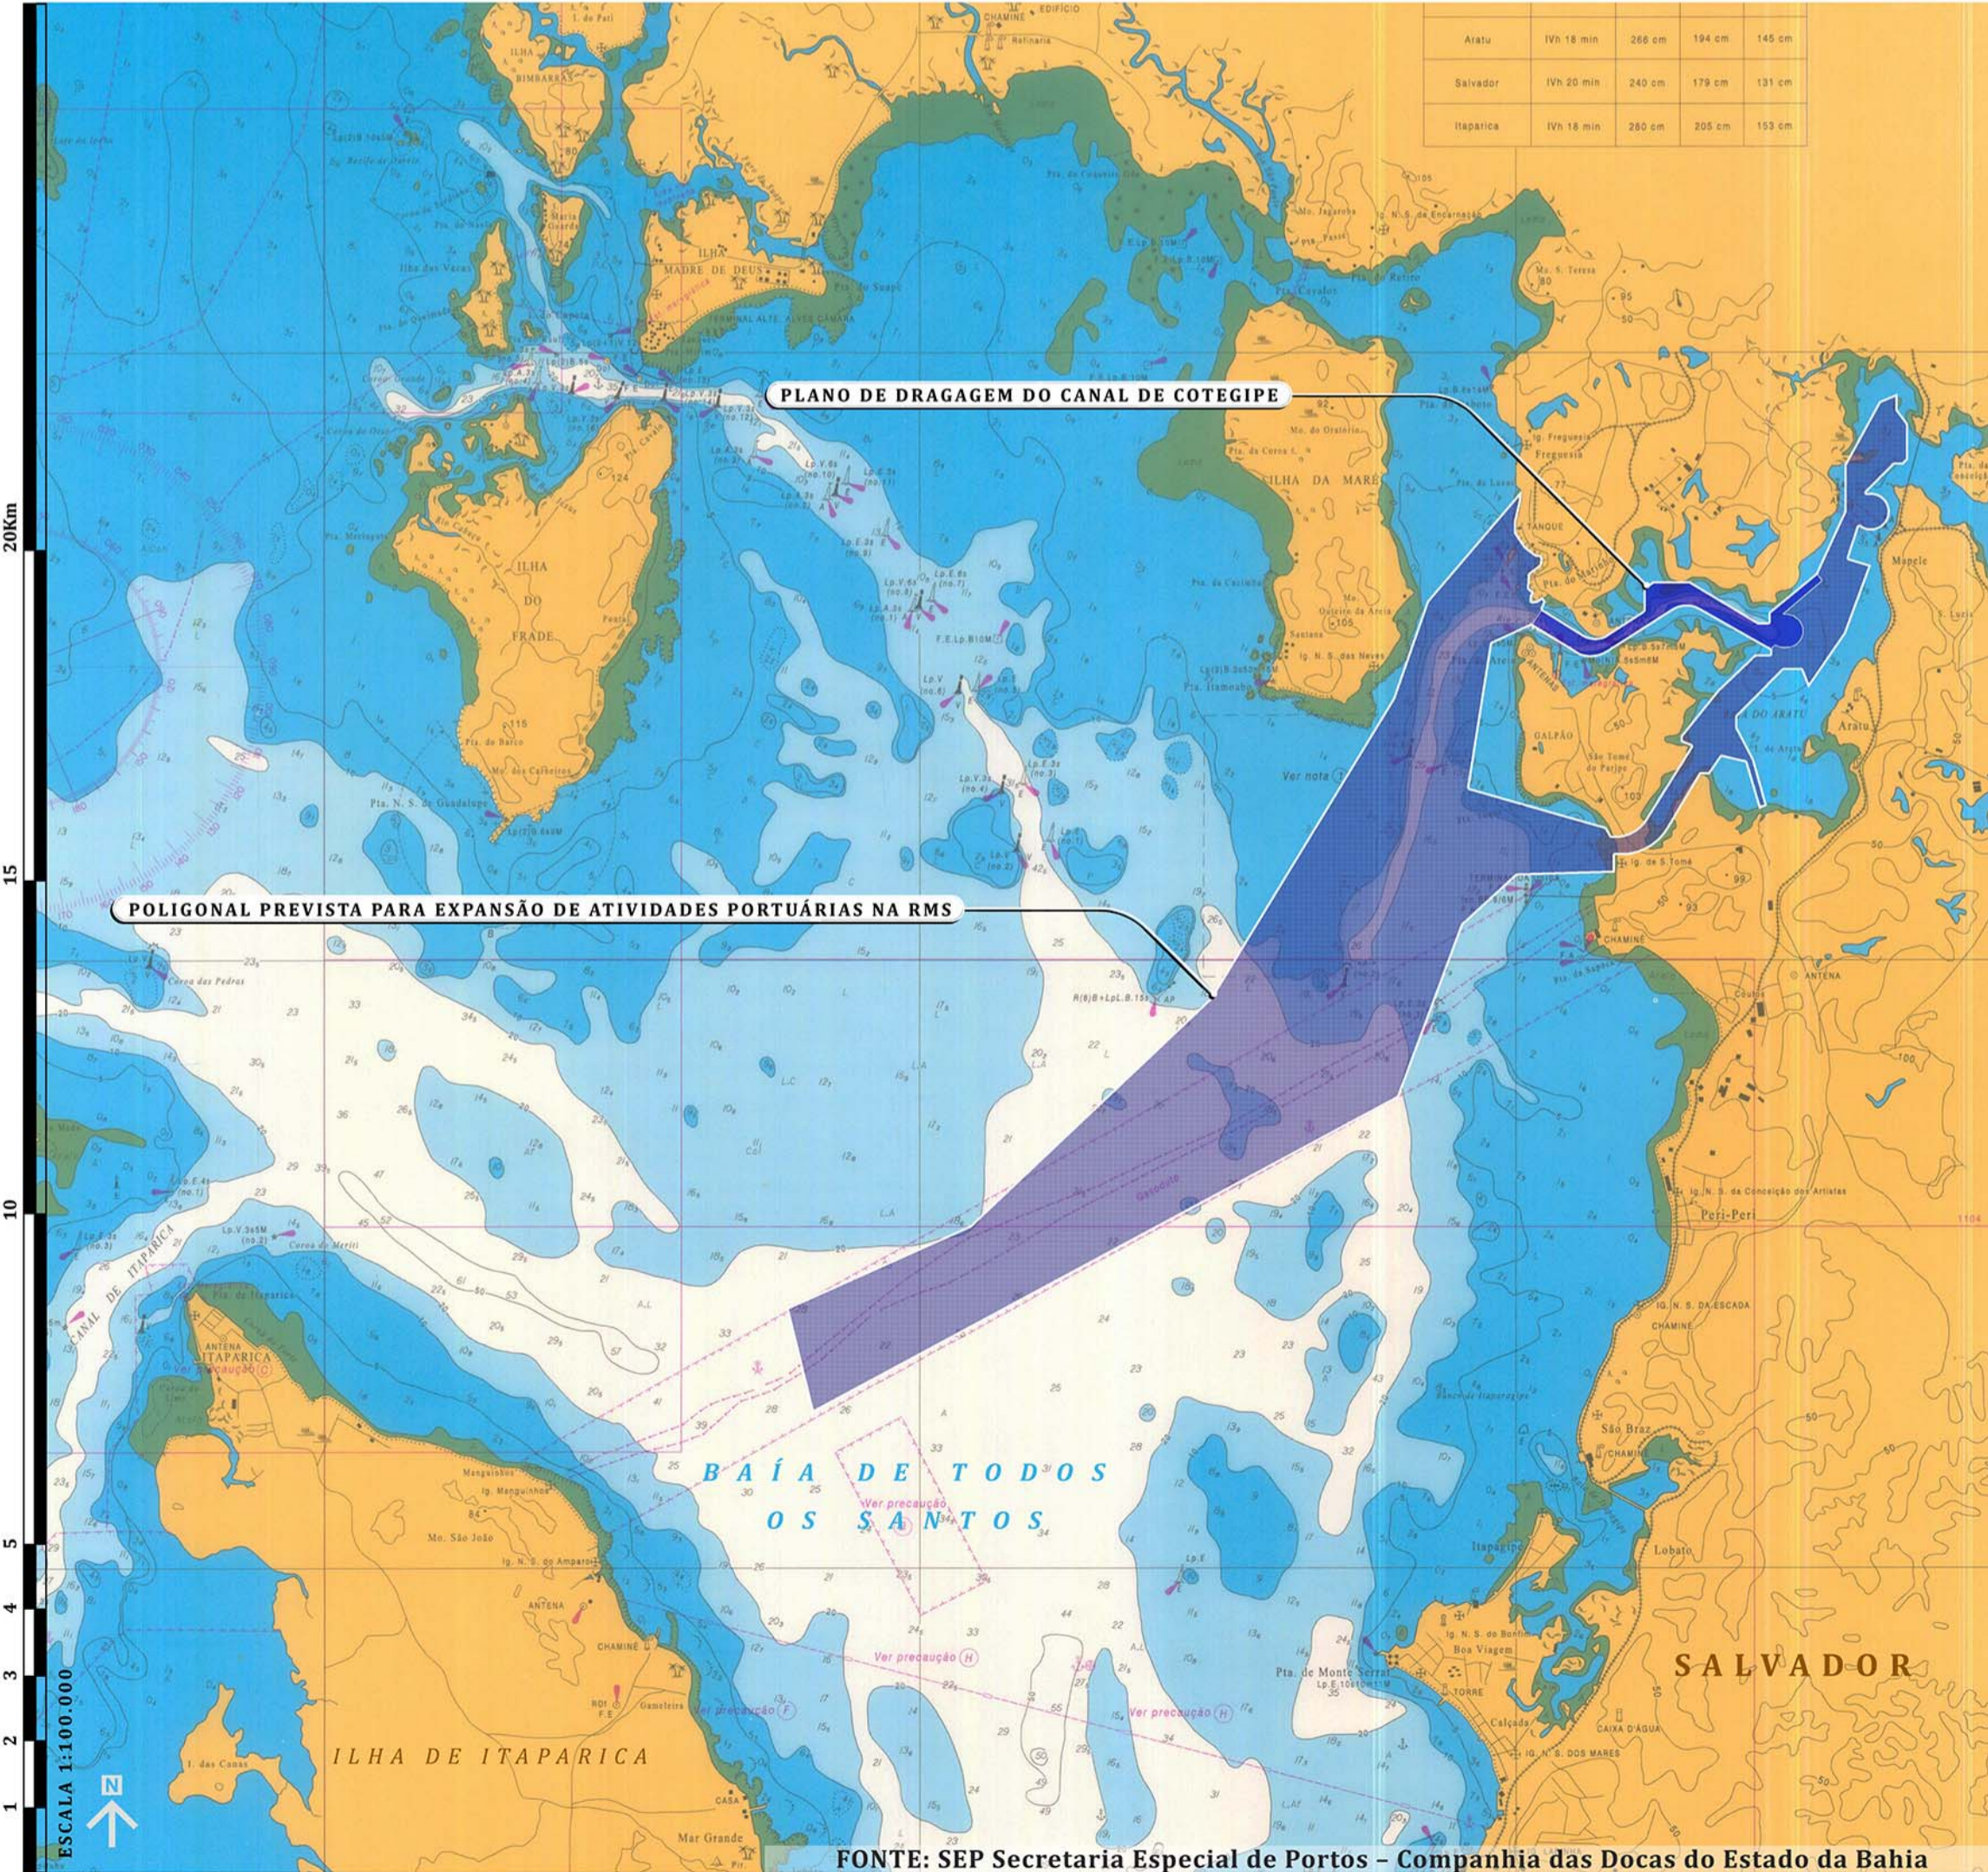

FONTE: SEP Secretaria Especial de Portos - Companhia das Docas do Estado da Bahia

ZEC 1 - ZONA DE EXPANSÃO DO CANAL DE COTEGIPE		
Vértice 1	E: 554496,1712	N: 8586213,4369
Vértice 2	E: 555162,955	N: 8585767,6783
Vértice 3	E: 555239,2922	N: 8585763,6783
Vértice 4	E: 555592,5666	N: 8585800,456
Vértice 5	E: 555702,765	N: 8585837,4748
Vértice 6	E: 555779,5745	N: 8585879,9581
Vértice 7	E: 555948,0591	N: 8586004,2342
Vértice 8	E: 555984,4729	N: 8585993,2689
Vértice 10	E: 556305,2073	N: 8586182,2852
Vértice 11	E: 556754,1834	N: 8586446,0973
Vértice 12	E: 557029,3246	N: 8586438,1528
Vértice 12A	E: 557031,2906	N: 8586414,958
Vértice 12B	E: 557074,5819	N: 8586365,4252
Vértice 13	E: 557918,7669	N: 8585861,227
Vértice 15	E: 558025,1961	N: 8585800,2212
Vértice 16	E: 558107,4182	N: 8585893,8696
Vértice 17	E: 558019,2616	N: 8585943,5215
Vértice 18	E: 557918,713	N: 8585978,4971
Vértice 19	E: 557329,4645	N: 8586335,5904
Vértice 20	E: 557025,7042	N: 8586493,2981
Vértice 21	E: 556783,6549	N: 8586516,0941
Vértice 22	E: 556726,5283	N: 8586508,4169
Vértice 23	E: SE: 55877,976	N: 8586018,923
Vértice 24	E: 555643,8389	N: 8585845,2126
Vértice 25	E: 555522,7354	N: 8585812,3437
Vértice 26	E: 555272,6026	N: 8585843,9857
Vértice 27	E: 555078,1461	N: 8585898,179
Vértice 28	E: 554518,7369	N: 8586246,3938

ZEC 2 - ZONA DE EXPANSÃO DO CANAL DE COTEGIPE		
Vértice 29	E: 554621,5696	N: 8586404,3854
Vértice 30	E: 554691,3713	N: 8586527,7289
Vértice 31	E: 555236,31754	N: 8586199,2431
Vértice 32	E: 555209,5227	N: 8586084,1233
Vértice 33	E: 555391,8629	N: 8586051,2052
Vértice 34	E: 555489,0365	N: 8586056,3903
Vértice 35	E: 555564,3075	N: 8586067,4841
Vértice 36	E: 555631,7001	N: 8586102,5811
Vértice 37	E: 555743,1909	N: 8586160,6885
Vértice 38	E: 555900,1991	N: 8586243,1874
Vértice 39	E: 556110,7701	N: 8586357,241
Vértice 40	E: 551693,688	N: 8586468,2604
Vértice 41	E: 556211,2241	N: 8586558,7038
Vértice 42	E: 556193,2792	N: 8586667,5543
Vértice 43	E: 556229,3523	N: 8586786,864
Vértice 44	E: 556313,9586	N: 8586876,8852
Vértice 45	E: 556436,6623	N: 8586916,1446
Vértice 46	E: 556571,0882	N: 8586888,8113
Vértice 47	E: 556684,0616	N: 8586782,7152
Vértice 48	E: 556762,4681	N: 8586727,4217
Vértice 49	E: 556817,3916	N: 8586727,1917
Vértice 50	E: 556906,8113	N: 8586752,1885
Vértice 51	E: 557008,4063	N: 8586752,5592
Vértice 52	E: 557116,5236	N: 8586736,5152
Vértice 53	E: 557176,2322	N: 8586710,6896
Vértice 54	E: 557239,9346	N: 8586676,9284
Vértice 55	E: 557305,3556	N: 8586632,3689
Vértice 56	E: 557888,4894	N: 8586290,8457
Vértice 57	E: 557931,4175	N: 8586278,1224
Vértice 58	E: 557991,8909	N: 8586271,797
Vértice 59	E: 558051,494	N: 8586280,8147
Vértice 60	E: 558092,6731	N: 8586307,6463
Vértice 61	E: 558139,3764	N: 8586333,5678
Vértice 62	E: 558706,9234	N: 8586807,2225
Vértice 63	E: 558642,0108	N: 8586892,7048
Vértice 65	E: 558029,6151	N: 8586383,8089
Vértice 66	E: 557977,5282	N: 8586367,0496
Vértice 67	E: 556939,1061	N: 8586977,5543
Vértice 68	E: 556681,726	N: 8586897,7325
Vértice 69	E: 556596,9183	N: 8586932,3608
Vértice 70	E: 556508,9229	N: 8587069,5374
Vértice 71	E: 556036,6959	N: 8587066,16
Vértice 72	E: 556050,1587	N: 8586383,2549
Vértice 73	E: 555877,9343	N: 8586295,751
Vértice 74	E: 555870,5303	N: 8586308,3232
Vértice 75	E: 555826,4037	N: 8586285,195
Vértice 76	E: 555334,4254	N: 8586199,6247

ZONEAMENTO DO CANAL DE COTEGIPE

- ZOP - ZONA DE OCUPAÇÃO PORTUÁRIA
- ZEC - ZONA DE EXPANSÃO DO CANAL DE COTEGIPE
- ZCC - ZONA DO CANAL DE COTEGIPE
- ZIAR - ZONA DE INTERESSE AMBIENTAL E RECREATIVO

ZIAR - ZONA DE INTERESSE AMBIENTAL E RECREATIVO		
Vértice 76	E: 555334,4254	N: 8586199,6247
Vértice 29	E: 554621,5696	N: 8586404,3854
Vértice 30	E: 554691,3713	N: 8586527,7289

Faixa de mar de relevante importância ambiental, de recreação e balneário da comunidade local e para o turismo da região.

ZOP 1 - ZONA DE OCUPAÇÃO PORTUÁRIA		
Vértice 70	E: 556508,9229	N: 8587069,5374
Vértice 71	E: 556036,6959	N: 8587066,16
Vértice 72	E: 556050,1587	N: 8586383,2549
Vértice 73	E: 555877,9343	N: 8586295,751
Vértice 74	E: 555870,5303	N: 8586308,3232
Vértice 75	E: 555826,4037	N: 8586285,195



A borda marítima correspondente a linha de costa representa o limite geográfico das áreas liberadas para obras portuárias. A linha de costa apresentada nas plantas deste projeto é referida ao nível de redução. Assim, por ocasião da realização de obras nas áreas mencionadas, a questão do nível do mar a ser observado ficará a cargo do empreendedor.

ZOP 2 - ZONA DE OCUPAÇÃO PORTUÁRIA		
Vértice 64	E: 558528,9974	N: 8586926,1885
Vértice 63	E: 558642,0108	N: 8586892,7048
Vértice 65	E: 558029,6151	N: 8586383,8089
Vértice 66	E: 557977,5282	N: 8586367,0496
Vértice 67	E: 556939,1061	N: 8586977,5543

A borda marítima correspondente a linha de costa representa o limite geográfico das áreas liberadas para obras portuárias. A linha de costa apresentada nas plantas deste projeto é referida ao nível de redução. Assim, por ocasião da realização de obras nas áreas mencionadas, a questão do nível do mar a ser observado ficará a cargo do empreendedor.

ZOP 3 - ZONA DE OCUPAÇÃO PORTUÁRIA		
Vértice 11	E: 556754,1834	N: 8586446,0973
Vértice 12	E: 557062,3538	N: 8586366,7746
Vértice 12A	E: 557031,2906	N: 8586414,958
Vértice 12B	E: 557074,5819	N: 8586365,4252
Vértice 13	E: 557918,7669	N: 8585861,227
Vértice 14	E: 557818,1919	N: 8585665,1905

A borda marítima correspondente a linha de costa representa o limite geográfico das áreas liberadas para obras portuárias. A linha de costa apresentada nas plantas deste projeto é referida ao nível de redução. Assim, por ocasião da realização de obras nas áreas mencionadas, a questão do nível do mar a ser observado ficará a cargo do empreendedor.

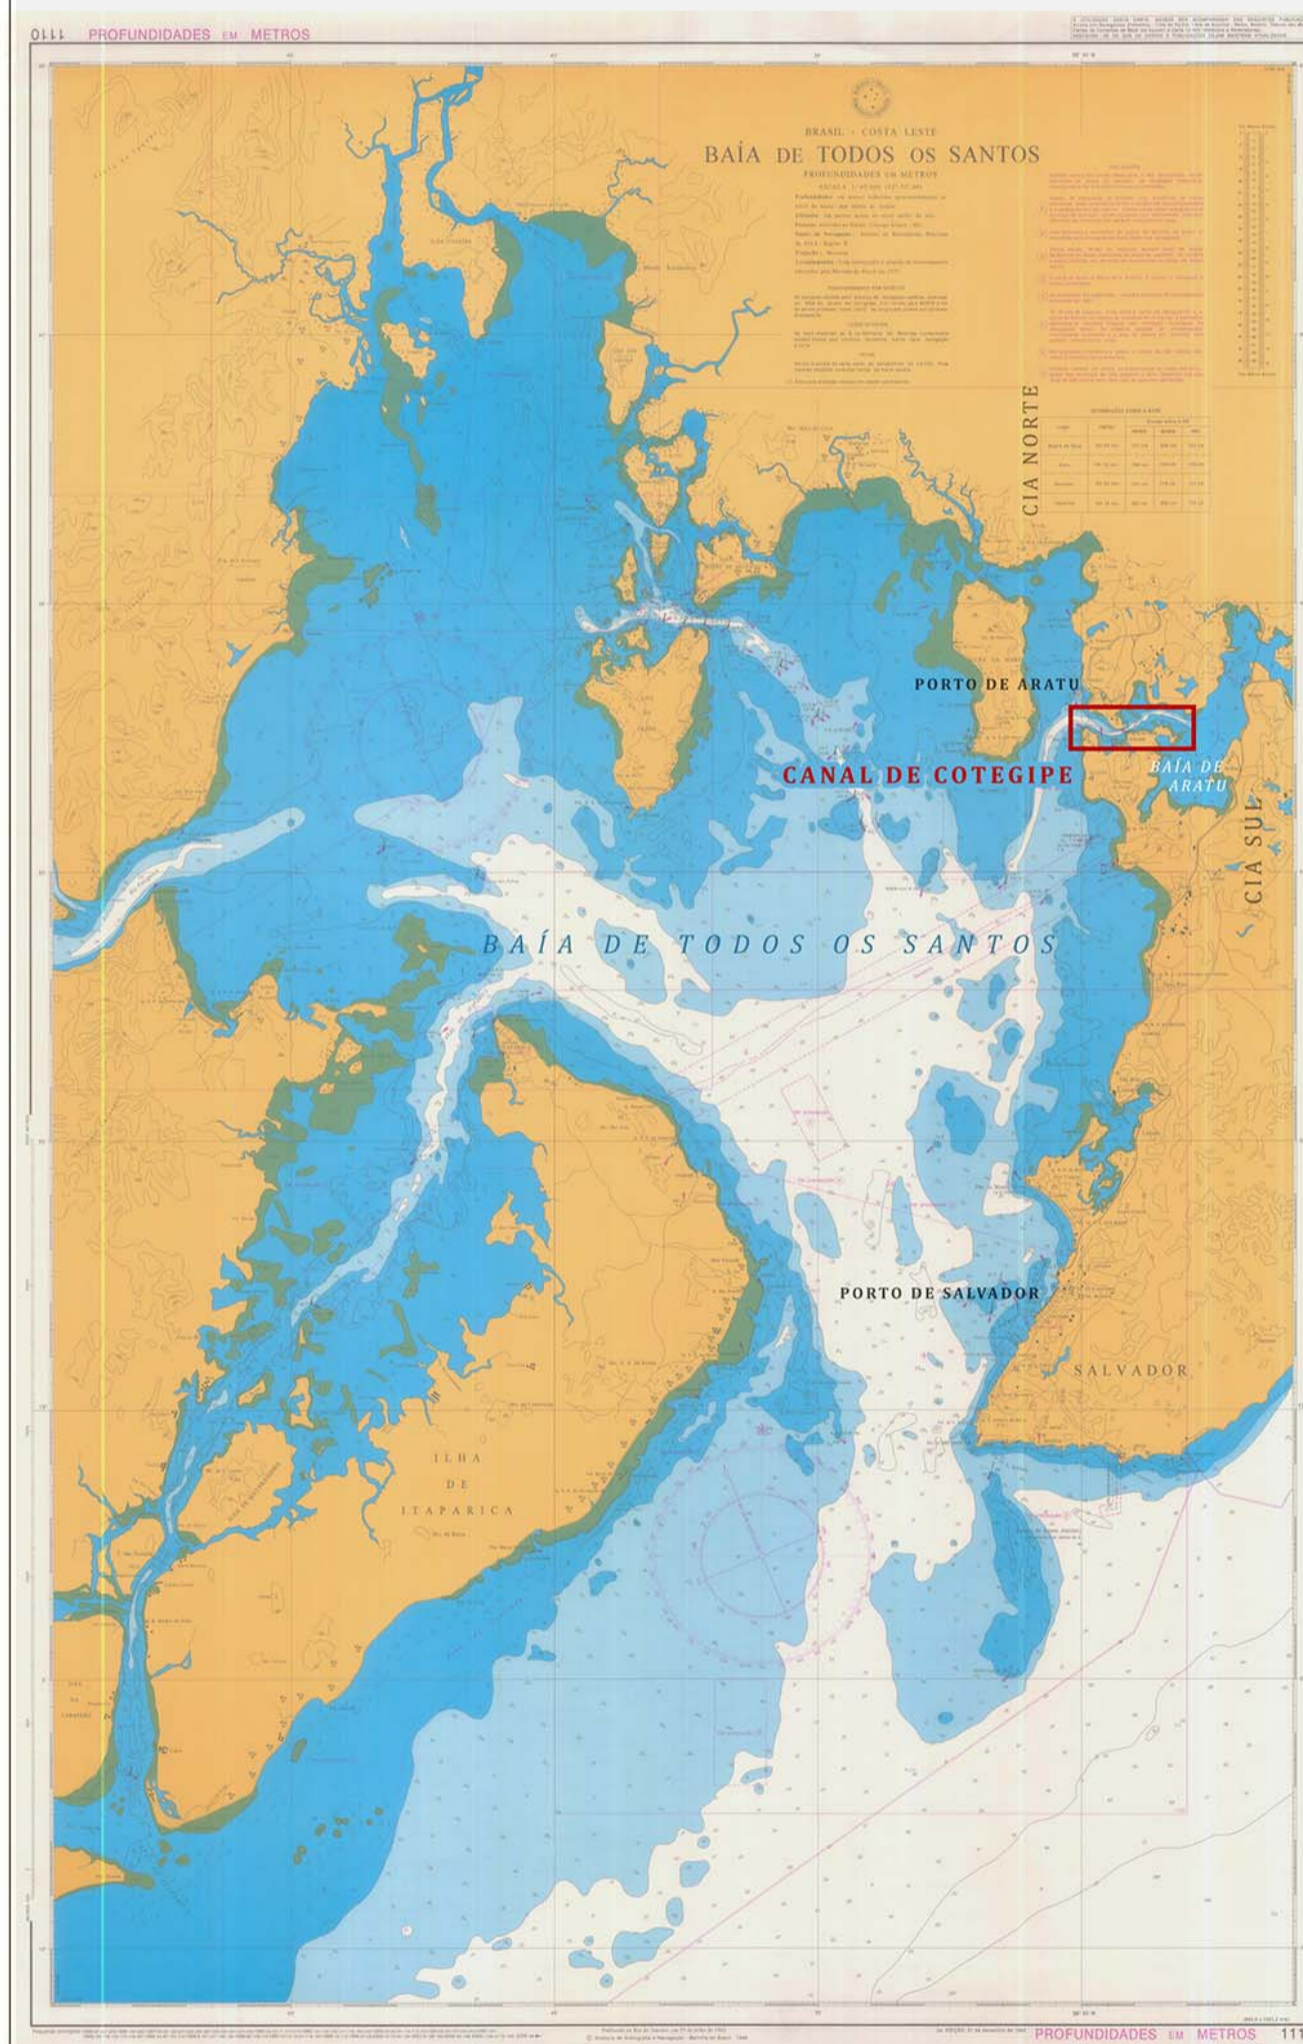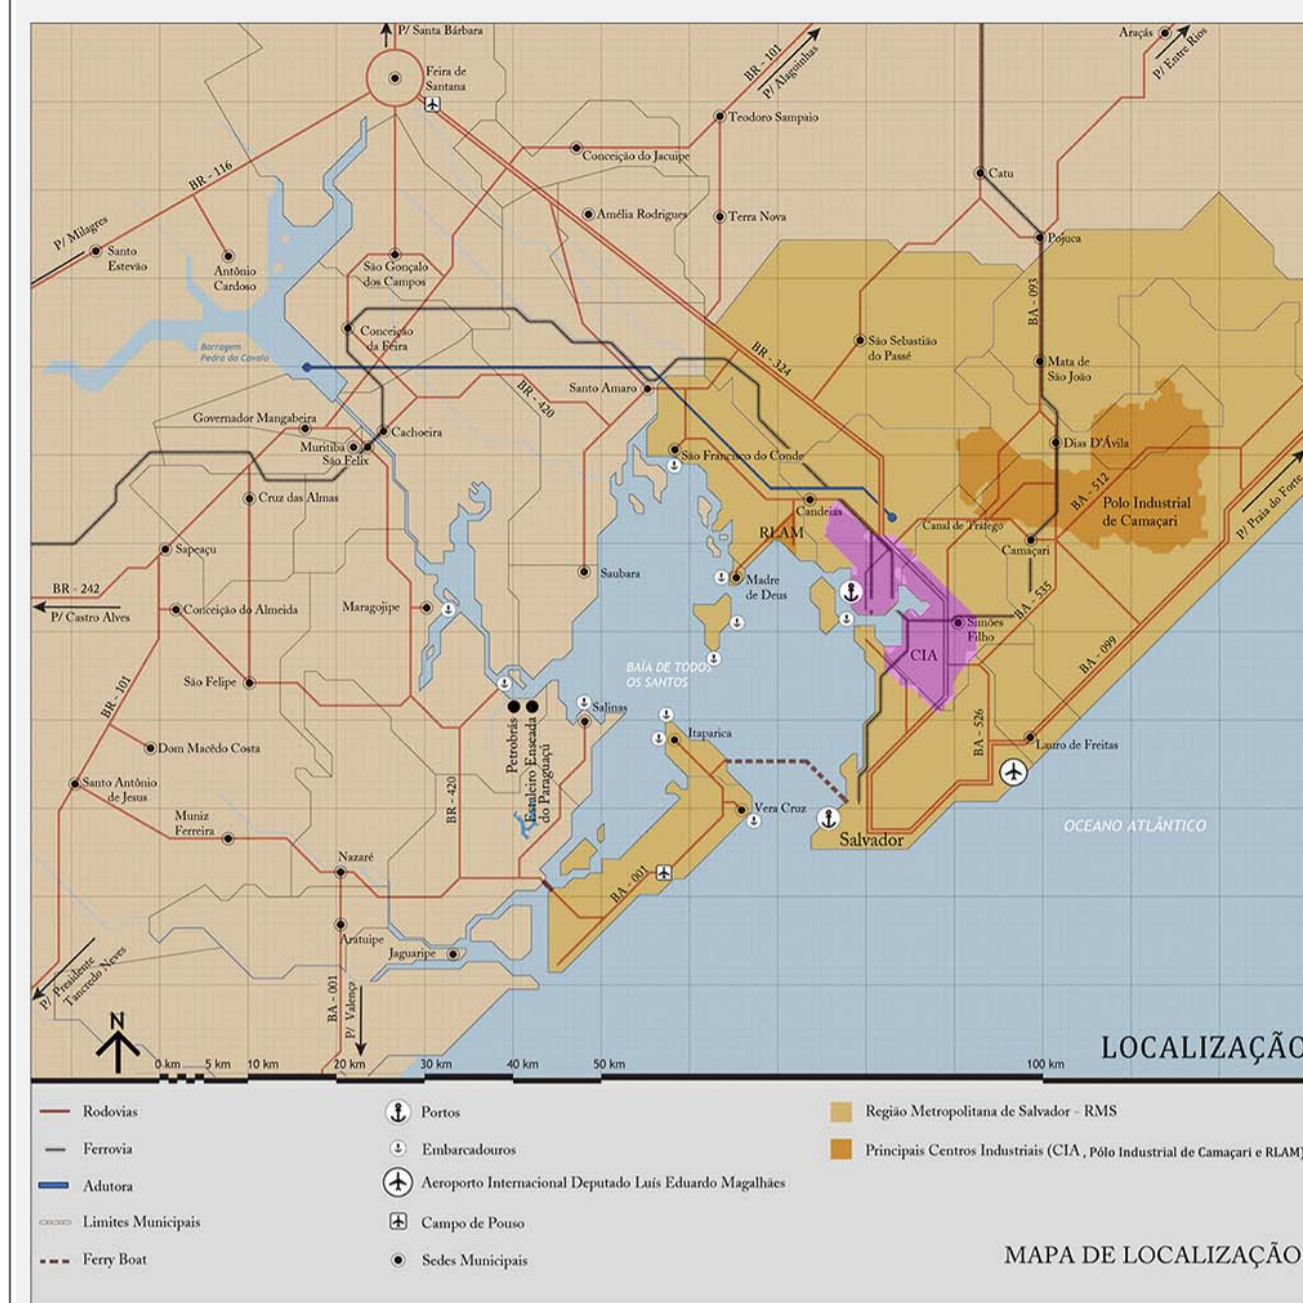

LOCALIZAÇÃO

Centro Industrial de Aratu 2013

PLANO DE DIRETRIZES INDUSTRIAIS E AMBIENTAIS

ZONEAMENTO - CANAL DE COTEGIPE

ESCALA 1:10.000 JUNHO DE 2013

ANEXO IV